

ΕΦΗΜΕΡΙΣ ΤΗΣ ΚΥΒΕΡΝΗΣΕΩΣ
ΤΗΣ ΕΛΛΗΝΙΚΗΣ ΔΗΜΟΚΡΑΤΙΑΣ

ΑΘΗΝΑ 13 ΜΑΪΟΥ 1983 | ΤΕΥΧΟΣ ΤΕΤΑΡΤΟ | ΑΡΙΘΜΟΣ ΦΥΛΛΟΥ 149

ΠΕΡΙΕΧΟΜΕΝΑ

ΑΠΑΛΛΟΤΡΙΩΣΕΙΣ

ΑΠΟΦΑΣΕΙΣ

ΑΝΑΚΟΙΝΩΣΕΙΣ

ΠΟΛΕΟΔΟΜΙΑ

ΑΠΟΦΑΣΕΙΣ

ΑΝΑΚΟΙΝΩΣΕΙΣ

ΑΠΑΛΛΟΤΡΙΩΣΕΙΣ

ΑΠΟΦΑΣΕΙΣ

Αριθ. Π. 1025/318 (1)

Αναγκαστική απαλλοτρίωση έκτασης για την ανέγερση του 10ου Δημοτικού Σχολείου Ελευσίνος.

ΟΙ ΥΠΟΥΡΓΟΙ
ΕΘΝΙΚΗΣ ΠΑΙΔΕΙΑΣ & ΘΡΗΣΚΕΥΜΑΤΩΝ ΚΑΙ ΟΙΚΟΝΟΜΙΚΩΝ

Έχοντας υπόψη :

1. Τις διατάξεις του Ν.Δ/τος 797/1971 «περί αναγκαστικών απαλλοτριώσεων» σε συνδυασμό με τις διατάξεις του Β.Δ/τος 139/1971 «περί της αρμοδιότητος των Νομαρχών προς κήρυξιν αναγκαστικών τινων απαλλοτριώσεων».

2. Τις διατάξεις του άρθρου 17 του Α.Ν. 627/1968 «περί Οργανισμού Σχολικών Κτιρίων» σε συνδυασμό με τις διατάξεις του Ν. 513/1976.

3. Το από 31.8.82 απόσπασμα πρακτικό από τη συνεδρίαση αριθ. 1379 του Διοικητικού Συμβουλίου του Οργανισμού Σχολικών Κτιρίων.

4. Το από 14.4.78 πρακτικό καταλληλότητας της απαλλοτριούμενης έκτασης που καταρτίστηκε από την κατά Νόμο Επιτροπή.

5. Την 2371/309/17.1.80 (ΦΕΚ 166/12.3.80 τ. Δ') απόφαση του Υπουργού Δημοσίων Έργων «περί τροποποιήσεως του ρυμοτομικού σχεδίου Ελευσίνος δια του καθορισμού χώρου δι' ανέγερσιν Σχολείου».

6. Την κοινή απόφαση του Πρωθυπουργού και του Υπουργού Οικονομικών αριθμ. 11355/12.7.82 (ΦΕΚ 474/13.7.82 τ. Β') σχετικά με την ανάθεση αρμοδιοτήτων στους Υφυπουργούς Οικονομικών, αποφασίζουμε :

Κηρύσσουμε την αναγκαστική απαλλοτρίωση, για λόγους δημόσιας ωφέλειας και ειδικότερα για την ανέγερση του 10ου Δημοτικού Σχολείου Ελευσίνας, έκτασης συνολικού εμβαδού 6.908 Μ2 που βρίσκεται στην περιοχή του Δήμου Ελευσίνας Νομού Αττικής (Ο.Τ. 313) μεταξύ των οδών Βρυούλων, Μουρίκη, Ρήγα Φερραίου και Διγενή Ακρίτα και φαίνεται με τα στοιχεία Α-Β-Γ-Δ-Ε-Α και με κλίμακα 1 : 500 στο από Σεπτεμβρίου 1982 αριθ. 391 κτηματολογικό διάγραμμα και στον κτηματολογικό πίνακα που βρίσκεται πάνω στο διάγραμμα αυτό, το οποίο έχει συντάξει ο

Μηχανικός του Δήμου Ελευσίνας Ευάγγελος Ρούσσος και έχει θεωρήσει ο Προϊστάμενος της Διεύθυνσης Γηπέδων του Οργανισμού Σχολικών Κτιρίων Γεώργιος Μορφόπουλος.

Στην έκταση που απαλλοτριώνεται προβάλλουν δικαιώματα κυριότητας: οι: 1) Κων/νος Παναγιώτου Μεθενίτης, 2) Μαρία συζ. Δημητρίου Παπαδημητρίου κλπ.

Η απαλλοτρίωση κηρύσσεται υπέρ του Σχολικού Ταμείου του 10ου Δημοτικού Σχολείου Ελευσίνας και με δαπάνες του Οργανισμού Σχολικών Κτιρίων.

Η απόφαση αυτή να δημοσιευθεί στην Εφημερίδα της Κυβερνήσεως.

Αθήνα, 23 Φεβρουαρίου 1983

ΟΙ ΥΠΟΥΡΓΟΙ

ΕΘΝ. ΠΑΙΔΕΙΑΣ ΚΑΙ ΘΡΗΣΚΕΥΜΑΤΩΝ	ΥΦΥΠΟΥΡΓΟΣ ΟΙΚΟΝΟΜΙΚΩΝ
ΑΠΟΣΤΟΛΟΣ ΚΑΚΛΑΜΑΝΗΣ	**ΠΑΝΑΓ. ΡΟΥΜΕΛΙΩΤΗΣ**

Αριθ. 151276 (2)

Κήρυξη ώς άναδασωτέας εκτάσεως 30,150 στρεμμάτων, στή θέση «Τσαντήρια» τῆς Κοινότητας Κηπιῶν τοῦ Νομοῦ Καβάλας.

Ο ΝΟΜΑΡΧΗΣ ΚΑΒΑΛΑΣ

Έχοντας ὑπόψη:

1. Τὶς περὶ διοικητικῆς ἀποκεντρώσεως διατάξεις.

2. Τὶς διατάξεις τοῦ Ν. 998/1979 «περὶ προστασίας τῶν δασῶν καὶ τῶν δασικῶν ἐν γένει ἐκτάσεων τῆς Χώρας» καὶ συγκεκριμένα: α) τοῦ ἄρθρου 41 παρ. 1, β) τοῦ ἄρθρου 38 παρ. 2 καὶ 3, γ) τοῦ ἄρθρου 75 παρ. 1 καὶ 2.

3. Τὶς διαταγὲς τοῦ Ὑπουργείου Γεωργίας: α) 160417/1180/8.7.80, β) 182447/3049/24.9.80, γ) 215696/1451/9.5.1977, δ) 217606/1610/13.6.1977.

4. Τὴν 247297/10.5.82 πρόταση τοῦ Δασαρχείου Καβάλας καὶ τὸ Γ. 125355/7.4.82 ἔγγραφο τῆς Δ/νσεως Γεωργίας Ν. Καβάλας, περὶ κηρύξεως ἀναδασωτέας τῆς ἀναφερομένης στὸ θέμα ἐκτάσεως.

5. Τὴν 10/8.12.81 γνωμοδότηση τοῦ Νομαρχιακοῦ Συμβουλίου Δασῶν.

6. Τὸ ἄρθρο 117 παρ. 3 τοῦ Συντάγματος, ἀποφασίζουμε:

Κηρύσσουμε αναδασωτέα, με σκοπό τη διατήρηση του χαρακτήρος του δάσους και της δασ. εκτάσεως ώστε ν' αποκλεισθεί η διάθεσή της γιά άλλο προορισμό την κοινόχρηστη δασ. έκταση τῶν τριάντα στρεμ. καὶ ἑκατὸν πενήντα τ.μ. (30,150) στρεμμάτων ποὺ βρίσκεται στὴ θέση «Τσαντήρια» Συνοικισμοῦ Χορτοκοπίου τῆς Κοινότητος Κηπιῶν καὶ προσδιορίζεται ἀπὸ τὰ στοιχεῖα Α, Β, Γ, Δ, Ε, Α, ὅπως φαίνονται στὸ συνημμένο διάγραμμα, τὸ ὁποῖο ἀποτελεῖ ἀναπόσπαστο μέρος τῆς ἀποφάσεως αὐτῆς καὶ ἔχει ὅρια:

Ἀνατολικά: Κοινόχρηστη ἔκταση.

Δυτικά: Κοινόχρηστη ἔκταση:

Βόρεια: Κοινόχρηστη ἔκταση.

Νότια: Κοινόχρηστη ἔκταση.

Ἡ ἀπόφαση αὐτὴ νὰ δημοσιευθεῖ στὴν Ἐφημερίδα τῆς Κυβερνήσεως.

Καβάλα, 15 Ἰουλίου 1982

Ὁ Νομάρχης


Κ. ΜΑΜΕΛΗΣ

ΤΟΠΟΓΡΑΦΙΚΟ ΔΙΑΓΡΑΜΜΑ

ΚΟΙΝΟΧΡΗΣΤΗΣ ΔΑΣΙΚΗΣ ΕΚΤΑΣΕΩΣ 30,150 ΣΤΡΕΜ.
ΣΤΗ ΘΕΣΗ "ΤΣΑΝΤΗΡΙΑ" ΠΕΡΙΟΧΗΣ ΣΥΝ/ΣΜΟΥ ΧΟΡΤΟΚΟΠΙΟΥ
ΚΟΙΝΟΤΗΤΑΣ ΚΗΠΙΩΝ Ν. ΚΑΒΑΛΑΣ
Γιὰ τὴν ὁποία τὸ Νομαρχιακὸ Συμβούλιο Δασῶν κατὰ τὴν συνεδρίαση τῆς 8-12-1981 γνωμοδότησε νὰ κηρυχθεῖ ἀναδασωτέα.

Ἀνήκει στὴν 151276/82 ἀπόφαση τοῦ Νομάρχου Καβάλας.

ΚΛΙΜΑΚΑ 1:5000

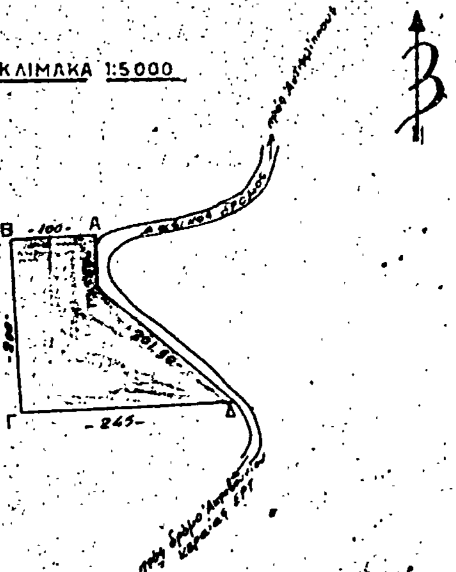

ΠΡΟΣΑΝΑΤΟΛΙΣΤΙΚΟ ΑΠΟΣΠΑΣΜΑ
ΠΕΡΙΟΧΗΣ Ν. ΚΑΒΑΛΑΣ
ΚΛΙΜΑΚΑ 1:50000




ΥΠΟΜΝΗΜΑ
Ἔκταση ποὺ κηρύσσεται ἀναδασωτέα.

10-5-82
ΚΑΒΑΛΑΣ
ΚΑΓΙΩΤΗΣ



ΘΕΩΡΗΘΗΚΕ
1982
ΚΑΒΑΛΑΣ

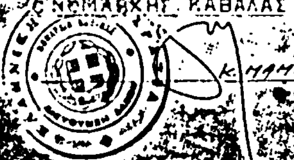

Αριθ. 1740 (3)

Κήρυξη ὡς ἀναδασωτέας ἐκτάσεως 505 στρεμμάτων, στὴ θέση Καλαμάκι τοῦ Δήμου Σκιάθου τοῦ Νομοῦ Μαγνησίας.

Ο ΝΟΜΑΡΧΗΣ ΜΑΓΝΗΣΙΑΣ

Ἔχοντας ὑπόψη :

1. Τὶς περὶ διοικητικῆς ἀποκεντρώσεως διατάξεις.

2. Τὶς διατάξεις τοῦ Ν. 998/1979 «περὶ προστασίας τῶν δασῶν καὶ τῶν δασικῶν ἐν γένει ἐκτάσεων τῆς Χώρας» καὶ συγκεκριμένα : α) τοῦ ἄρθρου 41 παρ. 1, β) τοῦ ἄρθρου 38 παρ. 1.

3. Τὶς διατάξεις τοῦ ἄρθρου 117 παρ. 3 τοῦ Συντάγματος.

4. Τὶς διαταγὲς τοῦ Ὑπουργείου Γεωργίας : α) 160417/1180/8.7.80, β) 182447/3049/24.9.80.

5. Τὴν 1108/12.7.82 πρόταση τοῦ Δασαρχείου Σκοπέλου περὶ κηρύξεως ἀναδασωτέας, τῆς ἀναφερομένης στὸ θέμα ἐκτάσεως.

6. Τὶς 220/81 καὶ 6451/82 ἀποφάσεις τοῦ Νομάρχου, μὲ τὶς ὁποῖες μᾶς ἀνέθεσε τὴν ἐξουσία νὰ ὑπογράφουμε τὶς ἀποφάσεις κηρύξεως τῶν ἐκτάσεων ὡς ἀναδασωτέων, ἀποφασίζουμε :

Κηρύσσουμε ἀναδασωτέα, μὲ σκοπὸ τὴ διατήρηση τοῦ χαρακτήρα τῆς ὡς δασικῆς ἐκτάσεως καὶ τὴν ἀποκατάσταση τῆς βλαστήσεως, ποὺ καταστράφηκε ἀπὸ πυρκαϊὰ τὴν Δημοτικὴ ἔκταση πεντακοσίων πέντε (505,000) στρεμμάτων ποὺ βρίσκεται στὴ θέση Καλαμάκι τοῦ Δήμου Σκιάθου καὶ προσδιορίζεται ἀπὸ τὰ στοιχεῖα Α, Β, Γ, Δ, Ε, Ζ, Η, Θ, Ι, Κ, Λ, Μ, Ν, Ξ, Ο, Α, ὅπως φαίνονται στὸ συνημμένο διάγραμμα, τὸ ὁποῖο ἀποτελεῖ ἀναπόσπαστο μέρος τῆς ἀποφάσεως αὐτῆς καὶ ἔχει ὅρια :

Ἀνατολικά : Μὲ δασικὴ ἔκταση.

Δυτικά : Μὲ δασικὴ ἔκταση καὶ περιφερειακὸ δρόμο Καλαμακίου.

Βόρεια : Μὲ δασικὴ ἔκταση – δρόμο πρὸς ξενοδοχεῖο Νόστος.


Νότια : Μὲ δασικὴ ἔκταση καὶ καλλιεργούμενα κτήματα.

Ἡ ἀπόφαση αὐτὴ νὰ δημοσιευθεῖ στὴν Ἐφημερίδα τῆς Κυβερνήσεως.

Βόλος, 16 Ἰουλίου 1982

Μὲ Ἐντολὴ Νομάρχη

Ὁ Δ/ντὴς Δασῶν
ΧΡ. ΒΑΒΙΤΣΑΣ

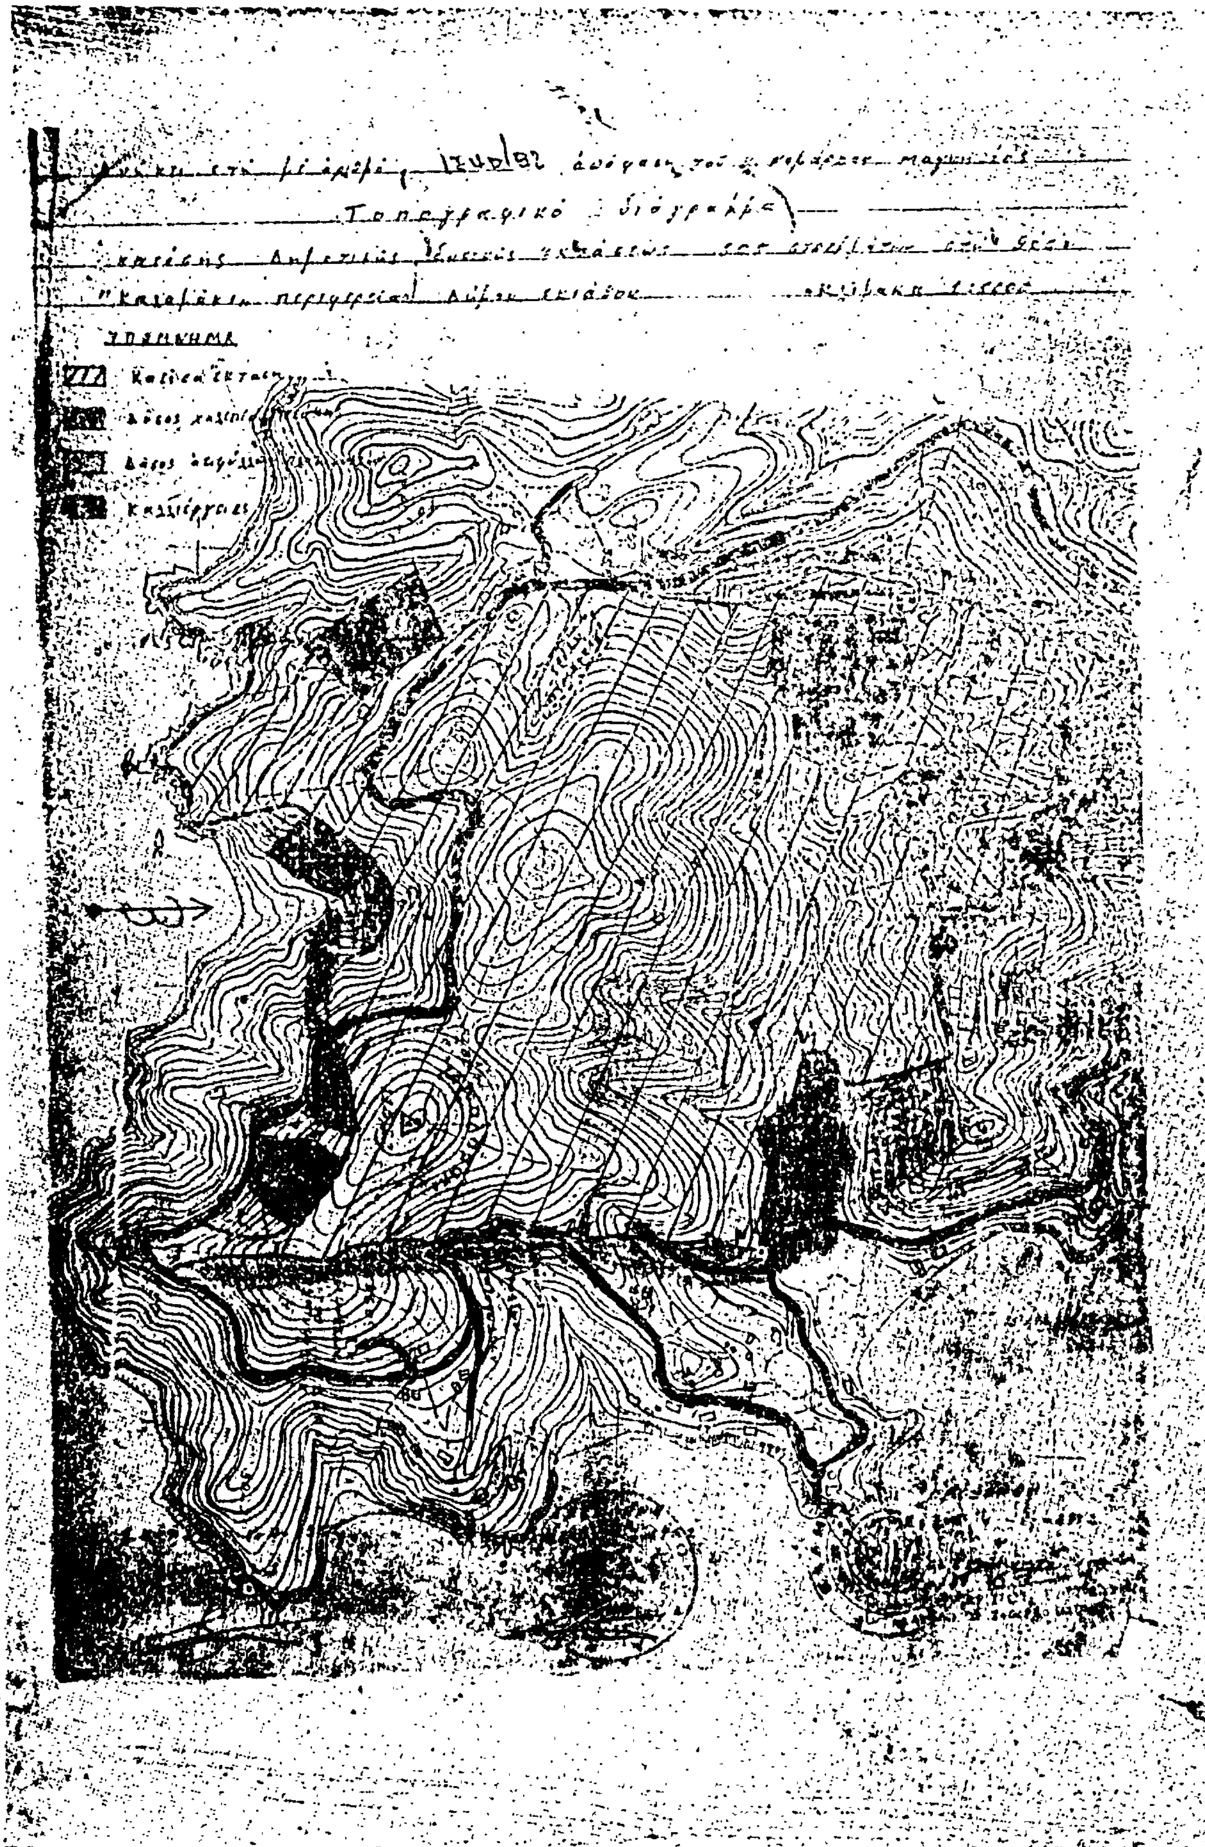
Τοπογραφικό διάγραμμα
ΥΠΟΜΝΗΜΑ

ΑΝΑΚΟΙΝΩΣΕΙΣ

Αριθ. Β2/ε 654 φ. 70α (4)

Ανακοίνωση παρακαταθέσεως αποζημιώσεως για απαλλοτρίωση ακινήτων για την κατασκευή της Ε.Ο. Πατρών — Πύργου — Αρχαίας Ολυμπίας.

Ο ΥΠΟΥΡΓΟΣ ΔΗΜΟΣΙΩΝ ΕΡΓΩΝ

Σύμφωνα με τα άρθρα 7 και 8 του Ν.Δ. 797/1971 «περί αναγκαστικών απαλλοτριώσεων», και 2) την παραγρ. 4 της ΕΔ2α/01/25/Φ.Θ.2.2.1/20.3.1982 απόφασης Υπουργού Δημοσίων Έργων (Εγκ. Ε.43) ΦΕΚ 149/1982 τ. Β' «περί μεταβιβάσεως αρμοδιοτήτων», γνωστοποιούμε:

α) Σε όσους έχουν ή διεκδικούν δικαιώματα κυριότητας σε ακίνητα που απαλλοτριώθηκαν αναγκαστικά με τη Δ.3078/1976 κοινή απόφαση των Υπουργών Οικονομικών και Δημοσίων Έργων (ΦΕΚ 226/76) για την κατασκευή της Ε.Ο. Πατρών — Πύργου — Αρχαίας Ολυμπίας.

β) Τους ενυπόθηκους δανειστές και τους τρίτους διεκδικητές των ακινήτων αυτών, ότι η αποζημίωση της εδαφικής επιφάνειας και των αντικειμένων της, όπως περιγράφονται στο σχετικό κτηματολογικό πίνακα, η οποία καθορίστηκε με την 404/1975 απόφαση του Εφετείου Πατρών έχει παρακατατεθεί στο Γραφείο Παρ/κών Πύργου.

Σχετικά έχει εκδοθεί το αριθ. 43638/9.3.83 γραμμάτιο συστάσεως παρακαταθήκης δρχ. εννιακόσιες είκοσι δύο χιλιάδες (922.000).

Η αποζημίωση θα αποδοθεί στα πρόσωπα που θα αναγνωρισθούν δικαιούχοι κατά τη νόμιμη διαδικασία.

Η ανακοίνωση αυτή να δημοσιευθεί στην Εφημερίδα της Κυβερνήσεως.

Αθήνα, 31 Μαρτίου 1983

Με εντολή Υπουργού

Ο Διευθυντής
Γ. ΘΕΟΔΟΣΙΑΔΗΣ

---

(5)

Ειδοποίησις της γενομένης παρακαταθέσεως αποζημιώσεως δι' αναγκαστικήν απαλλοτρίωσιν αγρού κειμένου εις θέσιν «Καλατζήβες» της Κοινότητος Σπερχειάδος—Φθιώτιδος εκτάσεως μ2 5.000.

Α'. Α.Ε. «ΑΦΟΙ Δ. ΑΚΡΙΔΑ» εδρεύουσα εν Αθήναις, υπόχρεως, υπέρ της οποίας η απαλλοτρίωσις δι' επέκτασιν βιομηχανίας υφασμάτων.

Β'. α) Καλλιόπη σύζ. Δ. Σπυροπούλου και β) Ευαγγελία σύζ. Δ. Μπομπόλου κάτοικοι αμφότεροι Αθηνών καθ' ων η απαλλοτρίωσις.

Γνωστοποιεί ότι κατέθεσεν εις το Ταμείον Παρακαταθηκών και Δανείων Αθηνών δραχμάς εξακοσίας μίαν χιλιάδας πεντακοσίας (601.500), εις συντέλεσιν της υπ' αριθ. Β.1673/3969/11.10.80 αποφάσεως των Υπουργών Οικονομικών και Βιομηχανίας και Ενεργείας (ΦΕΚ 589/24.10.80 τ. Δ'), εν συνδυασμώ προς την υπ' αριθ. 10/1983 απόφασιν του Μονομελούς Πρωτοδικείου Λαμίας, περί καθορισμού προσωρινής τιμής μονάδος αποζημιώσεως, εκδοθέντος του υπ' αριθ. 690830 της 13.4.83 γραμματίου συστάσεως παρακαταθήκης του Ταμείου Παρακαταθηκών και Δανείων Αθηνών.

Το ποσόν τούτο θέλει αποδοθή εις τους αναγνωρισθησομένους δικαιούχους, μεταξύ των οποίων φέρονται και οι ανωτέρω Καλλιόπη Σπυροπούλου και Ευαγγελία Μπομπόλου.

Το ανωτέρω υπ' αριθ. 690830/83 γραμμάτιον του Ταμείου Παρακαταθηκών και Δανείων έχει κατατεθή εις τον Συμβολαιογράφον Αθηνών Σπυρίδωνα Πλέσσα (οδός Κάνιγγος 2), συνετάγη δε η υπ' αριθ. 0070/15.4.83 πράξις καταθέσεως.

Εν Αθήναις τη 18 Απριλίου 1983

Ο Πληρεξούσιος Δικηγόρος
ΒΑΣΙΛΕΙΟΣ Ι. ΚΟΥΚΟΣ

(Αριθ. τριλπ. Ε' Δημ. Ταμ. Αθ. 2947324/83)

ΠΟΛΕΟΔΟΜΙΑ

ΑΠΟΦΑΣΕΙΣ

Αριθ. ΒΣ1ε/12/9-Μ (6)

Εφαρμογή άρθρου 1 του Ν. 653/77 Περί υποχρεώσεως των παροδίων ιδιοκτητών για την διάνοιξη Εθν. Οδών κλπ.

Ο ΥΠΟΥΡΓΟΣ ΔΗΜΟΣΙΩΝ ΕΡΓΩΝ

Έχοντας υπόψη:

1. Τον Ν.653/77 Περί υποχρεώσεως των παροδίων ιδιοκτητών για την διάνοιξη Εθνικών Οδών κλπ.

2. Τις παρ. 9 και 10 του άρθρου 62 του Ν.947/79 περί οικιστικών περιοχών και το ΠΔ 929/79 ως και τον Ν.960/21.8.79 και ιδιαίτερα την παραγ. 4 του άρθρου 9 δια των οποίων τέθηκαν σε εφαρμογή νέες διατάξεις απαλλοτριώσεων με επιβάρυνση των παροδίων ιδιοκτητών για τις περιπτώσεις Εθνικών οδών (νέες διανοίξεις, βελτιώσεις ή διαπλατύνσεις και επαρχιακών Δημοτικών και Κοινοτικών οδών (νέες διανοίξεις, βελτιώσεις).

3. Την ανάγκη καθορισμού των περιπτώσεων εφαρμογής του άρθρου 1 του Ν.653/77 σε οδούς που προβλέπεται εκτέλεση εργασιών βελτιώσεως ή διαπλατύνσεως και αφού λάβαμε υπόψη:

1. Τις εγκεκριμένες μελέτες της οδού Σάμου - Καρλόβασι που εγκρίθηκαν με τις αριθμ. 357/ΑΦ3 - 1 - 1/17.2.81, 1735/ΑΦ3.1.1/20.7.81, και 4034/ΑΦ3.1.1/3.12.79 και ΤΓ 3564/30.10.80 αποφάσεις της 11ης ΠΥΔΕ. αποφασίζουμε:

Ορίζουμε ως κατωτέρω τα τμήματα της Εθνικής οδού Σάμου - Καρλόβασι που αποτελούν νέες χαράξεις προς βελτίωση ή διαπλατύνσεις αυτής για τα οποία έχουν εφαρμογή οι διατάξεις του άρθρου 1 του Ν.653/77.

1. Αυλάκια - Αγ. Κων/νος (από χ00+000 έως ΧΘ 4+761,25
2. Κουρού Ντερέ-Καρλόβασι (από χ00+000 έως χ0 4+089,27
3. Κοκκάρι- Αυλάκια (από χ00+000 έως χ01+835,71.

Η παρούσα απόφαση να δημοσιευθεί στην Εφημερίδα της Κυβερνήσεως.

Αθήνα, 17 Φεβρουαρίου 1982

Ο ΥΠΟΥΡΓΟΣ
ΑΠΟΣΤΟΛΟΣ - ΑΘΑΝΑΣΙΟΣ ΤΣΟΧΑΤΖΟΠΟΥΛΟΣ

Αριθ. 2195/421 (7)

Προσφυγή Ανδρέα Ζαΐμη κατά της υπ' αριθ. 4038/4.11.82 αποφάσεως Νομάρχη Αιτωλ/νίας, βάσει Ν. 3200/55.

Ο ΥΠΟΥΡΓΟΣ ΧΩΡΟΤΑΞΙΑΣ, ΟΙΚΙΣΜΟΥ ΚΑΙ ΠΕΡΙΒΑΛΛΟΝΤΟΣ

Έχοντας υπόψη:

1. Τις διατάξεις του άρ. 8 του Ν.3200/55 «περί Διοικητικής Αποκεντρώσεως».

2. Τις διατάξεις του από 17.7.1923 Ν.Δ. «περί σχεδίων πόλεων, κωμών κλπ. του Κράτους.

3. Την υπ' αριθ. 13902/689/15.4.82 απόφαση «Για την μεταβίβαση εξουσίας του Υπουργού Χωροταξίας, Οικισμού και Περιβάλλοντος στον Γενικό Γραμματέα του Υπουργείου κλπ.» (ΦΕΚ 158Β/26.4.82.

4. Την υπ' αριθ. 193/7.82 απόφαση Νομάρχη Αιτωλ/νίας, με την οποία αναγνωρίσθηκε σαν προϋπάρχουσα του έτους 1923 δίοδος στο Μεσολόγγι.

5. Την υπ' αριθ. 4038/4.11.82 απόφαση Νομάρχη Αιτωλ/νίας με την οποία ανεκλήθη η παραπάνω 193/7.82 απόφαση, γιατί η εισήγηση του Τμ. Πολ/μίας ήταν αρνητική και τα στοιχεία στα οποία στηρίχθηκε ήταν ελλειπή.

6. Την υπ' αριθ. 4/11.1.83 αναφορά της Νομ. Αιτ/νίας (ΤΠ και ΠΕ) με την οποία μας εστάλει η από 4.1.83 προσφυγή Ανδρ. Ζαΐμη κατά της δεύτερης υπ' αριθ. 4038/4.11.82 αποφάσεως Νομάρχη.

7. Την από 4.1.83 εμπρόθεσμη προσφυγή Ανδρ. Ζαΐμη, με την οποία ζητείται η ανάκληση της 4038/4.11.82 αποφάσεως, γιατί εκδόθηκε κατά τη γνώμη του παράνομα, καθόσον ο Νομάρχης δεν εδικαιούτο προς τούτο και γιατί είναι αναιτιολόγητη και επειδή α η Υπηρεσία εξετάζει την προσβαλλομένη απόφαση (σύμφωνα με τις διατάξεις του Ν. 3200/55) μόνο από την άποψη του νομοτύπου και όχι από άποψη ουσίας, για την οποία αρμόδιος είναι ο Νομάρχης, βάσει δε της παραγρ. 4 του αρ. 20 του από 17-7/16.8.1923 Ν.Δ. «περί σχεδίων πόλεων, κωμών και Συνοικισμών του Κράτους και οικοδομής αυτών» μπορούσε ο Νομάρχης να αναθεωρήση άπαξ την υπ' αριθ. 193/7-82 απόφαση και β η προσβαλλομένη απόφαση δεν είναι αναιτιολόγητη, όπως προκύπτει από τη διατύπωση αυτής και το αιτιολογικό της, αποφασίζουμε:

Την κύρωση της υπ' αριθ. 4038/4.11.82 αποφάσεως Νομάρχη Αιτωλ/νίας, ως νομοτύπου και απορρίπτουμε την από 4.1.83 προσφυγή του Ανδρέα Ζαΐμη κατ' αυτής για τους προαναφερθέντες λόγους.

Αθήνα, 7 Μαρτίου 1983

Με εντολή Υπουργού,
Ο Γεν. Γραμματέας
ΓΙΑΝΝΗΣ ΚΑΛΑΝΤΙΔΗΣ

Αριθ. 1450 (8)

Καθορισμός πλάτους δρόμου για στάθμευση αυτοκινήτων στο Ν. Ηλείας.

Ο ΝΟΜΑΡΧΗΣ ΗΛΕΙΑΣ

Έχοντας υπόψη:

1. Το Νόμο υπ' αριθμ. 1221 στο ΦΕΚ 292Α/5.10.81 περί τροποποιήσεως και συμπληρώσεως του Ν.960/1979 και συγκεκριμένα την παρ. 4 του άρθρου 2 «περί επιβολής υποχρεώσεων προς δημιουργία χώρων σταθμεύσεως αυτοκινήτων δια την εξυπηρέτησιν των κτιρίων και ρυθμίσεως συναφών θεμάτων».

2. Το Π. Δ/γμα υπ' αριθμ. 1339 στο ΦΕΚ 335Α/21.12.81 περί τροποποιήσεως του υπ' αριθμ. 697/1.9.79. Π. Δ/τος «περί καθορισμού ειδικών όρων ως προς την δόμηση και διαμόρφωση των χώρων σταθμεύσεως αυτοκινήτων».

3. Το Π. Δ/γμα υπ' αριθμ. 92/4.1.82 στο ΦΕΚ 12Δ/2.2.82 «περί ρυθμίσεως των υποχρεώσεων εξασφαλίσεως χώρου σταθμεύσεως αυτοκινήτων τις πόλεις ή οικισμούς της χώρας πληθυσμού άνω των 15.000 κατοίκων ως και εις εντός εγκεκριμένου σχεδίου περιοχάς».

4. Την αριθμ. 24/83 απόφαση του Δημοτικού Συμβουλίου Πύργου περί καθορισμού του ελαχίστου πλάτους δρόμου, για τις θέσεις σταθμεύσεως αυτοκινήτων στον Πύργο.

5. Την από 7 Φεβρουαρίου 1983 πρόταση του συλλόγου Μηχανικών Ν. Ηλείας.

6. Τις υπ' αριθμ. 2621/18.3.80 και υπ' αριθμ. 4736/7.8.81 και υπ' αριθμ. 2240/1574/14.5.82 αποφάσεις μας όπου δεν έρχονται σε αντίθεση με τα ανωτέρω, αποφασίζει:

Το ελάχιστο απαιτούμενο πλάτος δρόμου μπροστά στο χώρο στάθμευσης αυτοκινήτων καθορίζεται σε (6,00μ) έξι μέτρα.

Πύργος, 11 Μαρτίου 1983

Ο Νομάρχης
ΗΡΑΚΛΗΣ ΠΑΠΑΔΟΠΟΥΛΟΣ

Αριθ. Δ.Π/Τ.Α 40107 (9)

Αναγνώριση Α' παρόδου Γραβιάς ότι υπάρχει πριν από το έτος 1923 στην Θεσσαλονίκη.

Ο ΝΟΜΑΡΧΗΣ ΘΕΣΣΑΛΟΝΙΚΗΣ

Σύμφωνα με:

1. Τις διατάξεις: α) της παρ. 4 του άρθρου 20 του από 17.7.1923 Ν. Δ/τος «περί σχεδίων πόλεων, κωμών και συνοικισμών του Κράτους.....».

β) Του Ν. 3200/55 «περί Διοικητικής Αποκεντρώσεως» όπως έχει συμπληρωθεί και τροποποιηθεί μεταγενέστερα με το Ν.Δ. 532/70.

γ) Το 712/70 Β.Δ. «περί καθορισμού των διατηρουμένων υπέρ του Υπουργού Δημ. Έργων αρμοδιοτήτων που εκδόθηκε σ' εκτέλεση του Ν.Δ.532/70, όπως αυτά τροποποιήθηκαν και συμπληρώθηκαν με τα 677/71 και 198/72 Β. Δ/τα.

2. Την από 2.11.82 αίτηση του Αριστείδη Αναστασιάδη με την οποία ζητά την έκδοση απόφασης για την πάροδο Γραβιάς που έχει σχηματισθεί πριν από το έτος 1923.

3. Το υπ' αριθμ. 67094/2596/16.9.82 έγγραφο του Δήμου Θεσσαλονίκης με το οποίο καθορίζονται τα όρια της προϋφισταμένης του έτους 1923 παλιάς δημοτικής παρόδου Γραβιάς.

4. Το από 2.7.82 τοπογραφικό διάγραμμα του Α. Αναστασιάδη.

5. Την υπ' αριθμ. 45/22.2.83 πράξη του Συμβουλίου Χωροταξίας Οικισμού και Περιβάλλοντος Νομού Θεσσαλονίκης, αποφασίζουμε:

Αναγνωρίζουμε ότι η Α' πάροδος Γραβιάς προϋπήρχε του από 17.7.23 Ν. Δ/τος μετά την ισχύ του οποίου δεν έγινε καμιά αύξηση του αρχικού κοινόχρηστου χώρου.

Η παραπάνω πάροδος περικλείεται από τις οδούς Παράσχου Πολυλά, Γράζιου και Γουζέλη, τα όρια της καθορίζονται από το Τοπογραφικό σχέδιο που υπογράφεται από το Συμβούλιο Χωροταξίας Οικισμού και Περιβάλλοντος Νομού Θεσσαλονίκης από 22.2.83.

Η απόφαση αυτή να δημοσιευθεί στην Εφημερίδα της Κυβερνήσεως.

Θεσσαλονίκη, 14 Μαρτίου 1983

Ο Νομάρχης
ΛΥΚΟΥΡΓΟΣ ΣΑΚΕΛΛΑΡΗΣ

ΑΝΑΚΟΙΝΩΣΕΙΣ

(10)

Ειδοποίηση παρακαταθέσεως από προσκύρωση και ρυμοτομία στη Θεσσαλονίκη.

Με την υπ' αριθ. 4557/82 πράξη τακτοποιήσεως και αναλογισμού του Πολεοδομικού Γραφείου Θεσσαλονίκης, εγκριθείσης δια της υπ' αριθ. 2203/82 αποφάσεως του Νομάρχου Θεσσαλονίκης προσεκυρώθη από την εμφαινομένην εις

το συνοδεύον την πράξιν τοπογραφικό διάγραμμα υπ' αριθ. 7 ιδιοκτησία των Ελένης Πουλιτσίδου του Σάββα, Κυριακής Πουλιτσίδου του Σάββα και Παρέσσας Πουλιτσίδου του Σάββα εις την εμφαινομένην εις το ως άνω διάγραμμα υπ' αριθ. 1 ιδιοκτησία μας τμήμα οικοπέδου εμβαδού 66,20 τ.μ. υπό στοιχεία 17—18—19—20—17 απαλλοτριώθη δε από την αυτή ως άνω ιδιοκτησία τμήμα οικοπέδου εμβαδού 67,80 τ.μ. υπό στοιχεία 2—4—18—19—2 δια το οποίο υποχρεωθήκαμε να καταβάλουμε την νόμιμον αποζημίωσιν.

Επίσης δια της υπ' αριθ. 4616/82 πράξεως τακτοποιήσεως και αναλογισμού του αυτού ως άνω γραφείου προσεκυρώθη από την εμφαινομένην εις το συνοδεύον την πράξη τοπογραφικόν διάγραμμα υπ' αριθ. 16 ιδιοκτησία, που διεκδικείται από τας Ελένη Πουλιτσίδου του Σάββα, Κυριακής Πουλιτσίδου του Σάββα, Παρέσσας Πουλιτσίδου του Σάββα και ημών εις την υπ' αριθ. 1 ιδιοκτησία μας τμήμα οικοπέδου, εμβαδού 5,70 τ.μ. εμφαινόμενον υπό τους αριθ. 1—20ερ —19ερ—2—1 απαλλοτριώθη δε από την εμφαινομένη εις το συνοδεύον την πράξιν τοπογραφικόν διάγραμμα υπ' αριθ. 15 ιδιοκτησία, που διεκδικείται από το Δημόσιον και από τας Ελένη Πουλιτσίδου, Κυριακή Πουλιτσίδου και Παρέσσα Πουλιτσίδου, τμήμα οικοπέδου εμβαδού 5,20 τ.μ. εμφαινόμενον υπό στοιχεία 2—19ερ—4ερ—4—2 δια το οποίο υποχρεωθήκαμε να καταβάλουμε την νόμιμον αποζημίωσιν.

Δια τας ως άνω προσκυρώσεις και ρυμοτομίας βάσει της υπ' αριθ. 460/83 αποφάσεως του Μονομελούς Πρωτοδικείου Θεσσαλονίκης, δια της οποίας καθωρίσθη ως προσωρινή τιμή μονάδος το ποσόν των 3.000 δρχ. ανά τ.μ., καταθέσαμε εις το εν Θεσ/νίκη Υποκατάστημα του Ταμείου Παρακαταθηκών και Δανείων υπέρ των Ελένης Πουλιτσίδου του Σάββα, Κυριακής Πουλιτσίδου του Σάββα και Παρέσσας Πουλιτσίδου του Σάββα το ποσόν των 434.700 δρχ. εκδοθέντος προς τούτο του υπ' αριθ. 314435/17.2.83 Γραμματίου Συστάσεως Παρακαταθήκης το οποίον και καταθέσαμε εις τον Συμβολαιογράφον Θεσσαλονίκης Γεώργιον Χατζηγρηγορίου, συνταχθείσης προς τούτο της υπ' αριθ. 15280/5.4.1983 πράξεως καταθέσεως.

Η παρούσα να δημοσιευθή εις την Εφημερίδα της Κυβερνήσεως.

Ο Πληρεξούσιος Δικηγόρος
ΔΗΜΗΤΡΙΟΣ ΚΑΡΑΓΕΩΡΓΙΟΥ

(Αριθ. τριπλ. Γ' Δημ. Ταμείου Αθηνών 2697404/83)

---

(11)

Ειδοποίησις γενομένης καταθέσεως αποζημιώσεως προς συντέλεσιν απαλλοτριώσεως λόγω προσκυρώσεως και ρυμοτομίας οικοπέδων.

Υπό του Γεωργίου Φιλίππου Φούρα, κατοίκου Τρικάλων, κατετέθη εις το Ταμείον Παρακαταθηκών και Δανείων (Γραφείον Τρικάλων) το ποσόν των 436.800 δρχ. υπέρ των: α) Χαρίτωνος Κων. Αποστόλου, β) Δημητρίου Κων. Αποστόλου, κατοίκων Τρικάλων και γ) Αποστόλου Κων. Αποστόλου, κατοίκου Αθηνών (οδός Κυψέλης αριθ. 96), προς συντέλεσιν απαλλοτριώσεως λόγω προσκυρώσεως και ρυμοτομίας οικοπέδων, εκδοθέντος περί της καταθέσεως ταύτης του υπ' αριθ. 17902/8.3.83 γραμματίου συστάσεως παρακαταθέσεως όπερ κατετέθη παρά τω Συμβολαιογράφω Τρικάλων Θεοδ. Παπαβασιλείου, συντάξαντος την υπ' αριθ. 419/11.3.1983 σχετικήν πράξιν του. Την εν προκειμένω προσωρινήν τιμήν μονάδος αποζημιώσεως καθώρισεν η υπ' αριθ. 11/1983 απόφασις Μονομ. Πρωτοδικείου Τρικάλων.

Τρίκαλα, 15 Μαρτίου 1983

Ο ειδοποιών
ΓΕΩΡΓ. ΦΟΥΦΑΣ

(Αριθ. διπλ. Δημ. Ταμείου Τρικάλων 2385867/1983)

---

(12)

Ειδοποίηση γενομένης καταθέσεως αποζημιώσεως προς συντέλεσιν απαλλοτριώσεως λόγω προσκυρώσεως και ρυμοτομίας οικοπέδων.

Υπό του Γεωργίου Φιλίππου Φούρα, κατοίκου Τρικάλων, κατετέθη εις το Ταμείον Παρακαταθηκών και Δανείων (Γραφείον Τρικάλων) το ποσόν των 50.400 δρχ. υπέρ του Δήμου Τρικκαίων του Νομού Τρικάλων, προς συντέλεσιν απαλλοτριώσεως λόγω προσκυρώσεως και ρυμοτομίας οικοπέδων, εκδοθείσης περί της καταθέσεως ταύτης του υπ' αριθ. 17903 της 8.3.1983 γραμματίου συστάσεως παρακαταθήκης, όπερ κατετέθη παρά τω Συμβολαιογράφω Τρικάλων Θεοδ. Παπαβασιλείου, συντάξαντος την υπ' αριθ. 420/11.3.1983 σχετικήν πράξιν του. Την εν προκειμένω προσωρινήν τιμήν μονάδος αποζημιώσεως καθώρισεν η υπ' αριθ. 11/1983 απόφασις Μονομελούς Πρωτοδικείου Τρικάλων.

Τρίκαλα, 15 Μαρτίου 1983

Ο ειδοποιών
ΓΕΩΡΓ. ΦΟΥΦΑΣ

(Αριθ. διπλ. Δημ. Ταμείου Τρικάλων 2385866/1983)

---

(13)

Ειδοποίησις γενομένης καταθέσεως αποζημιώσεως προς συντέλεσιν απαλλοτριώσεως λόγω προσκυρώσεως και ρυμοτομίας οικοπέδων.

Υπό του Αθανασίου Ηρακλέους Ρίζου, κατοίκου Τρικάλων, κατετέθη εις το Ταμείον Παρακαταθηκών και Δανείων (Γραφείον Τρικάλων) το ποσόν των 188.640 δραχμών υπέρ των: 1) Χαρίτωνος Κωνσταντίνου Αποστόλου, 2) Δημητρίου Κωνσταντίνου Αποστόλου, κατοίκων Τρικάλων και 3) Αποστόλου Κωνσταντίνου Αποστόλου, κατοίκου Αθηνών (οδός Κυψέλης αριθ. 96), προς συντέλεσιν απαλλοτριώσεως λόγω προσκυρώσεως και ρυμοτομίας οικοπέδων, εκδοθέντος περί της καταθέσεως ταύτης του υπ' αριθ. 17897 της 7ης Μαρτίου 1983 γραμματίου συστάσεως παρακαταθήκης, όπερ κατετέθη παρά τω Συμβολαιογράφω Τρικάλων Θεοδώρου Παπαβασιλείου, συντάξαντος την υπ' αριθ. 418/11.3.83 σχετικήν πράξιν του, την δε εν προκειμένω προσωρινήν τιμήν μονάδος αποζημιώσεως καθώρισεν η υπ' αριθ. 11/1983 απόφασις του Μονομελούς Πρωτοδικείου Τρικάλων.

Τρίκαλα, 29 Μαρτίου 1983

Ο ειδοποιών
ΑΘΑΝΑΣΙΟΣ ΡΙΖΟΣ

(Αριθ. διπλ. Δημ. Ταμείου Τρικάλων 2385865/1983)

ΑΠΟ ΤΟ ΕΘΝΙΚΟ ΤΥΠΟΓΡΑΦΕΙΟ